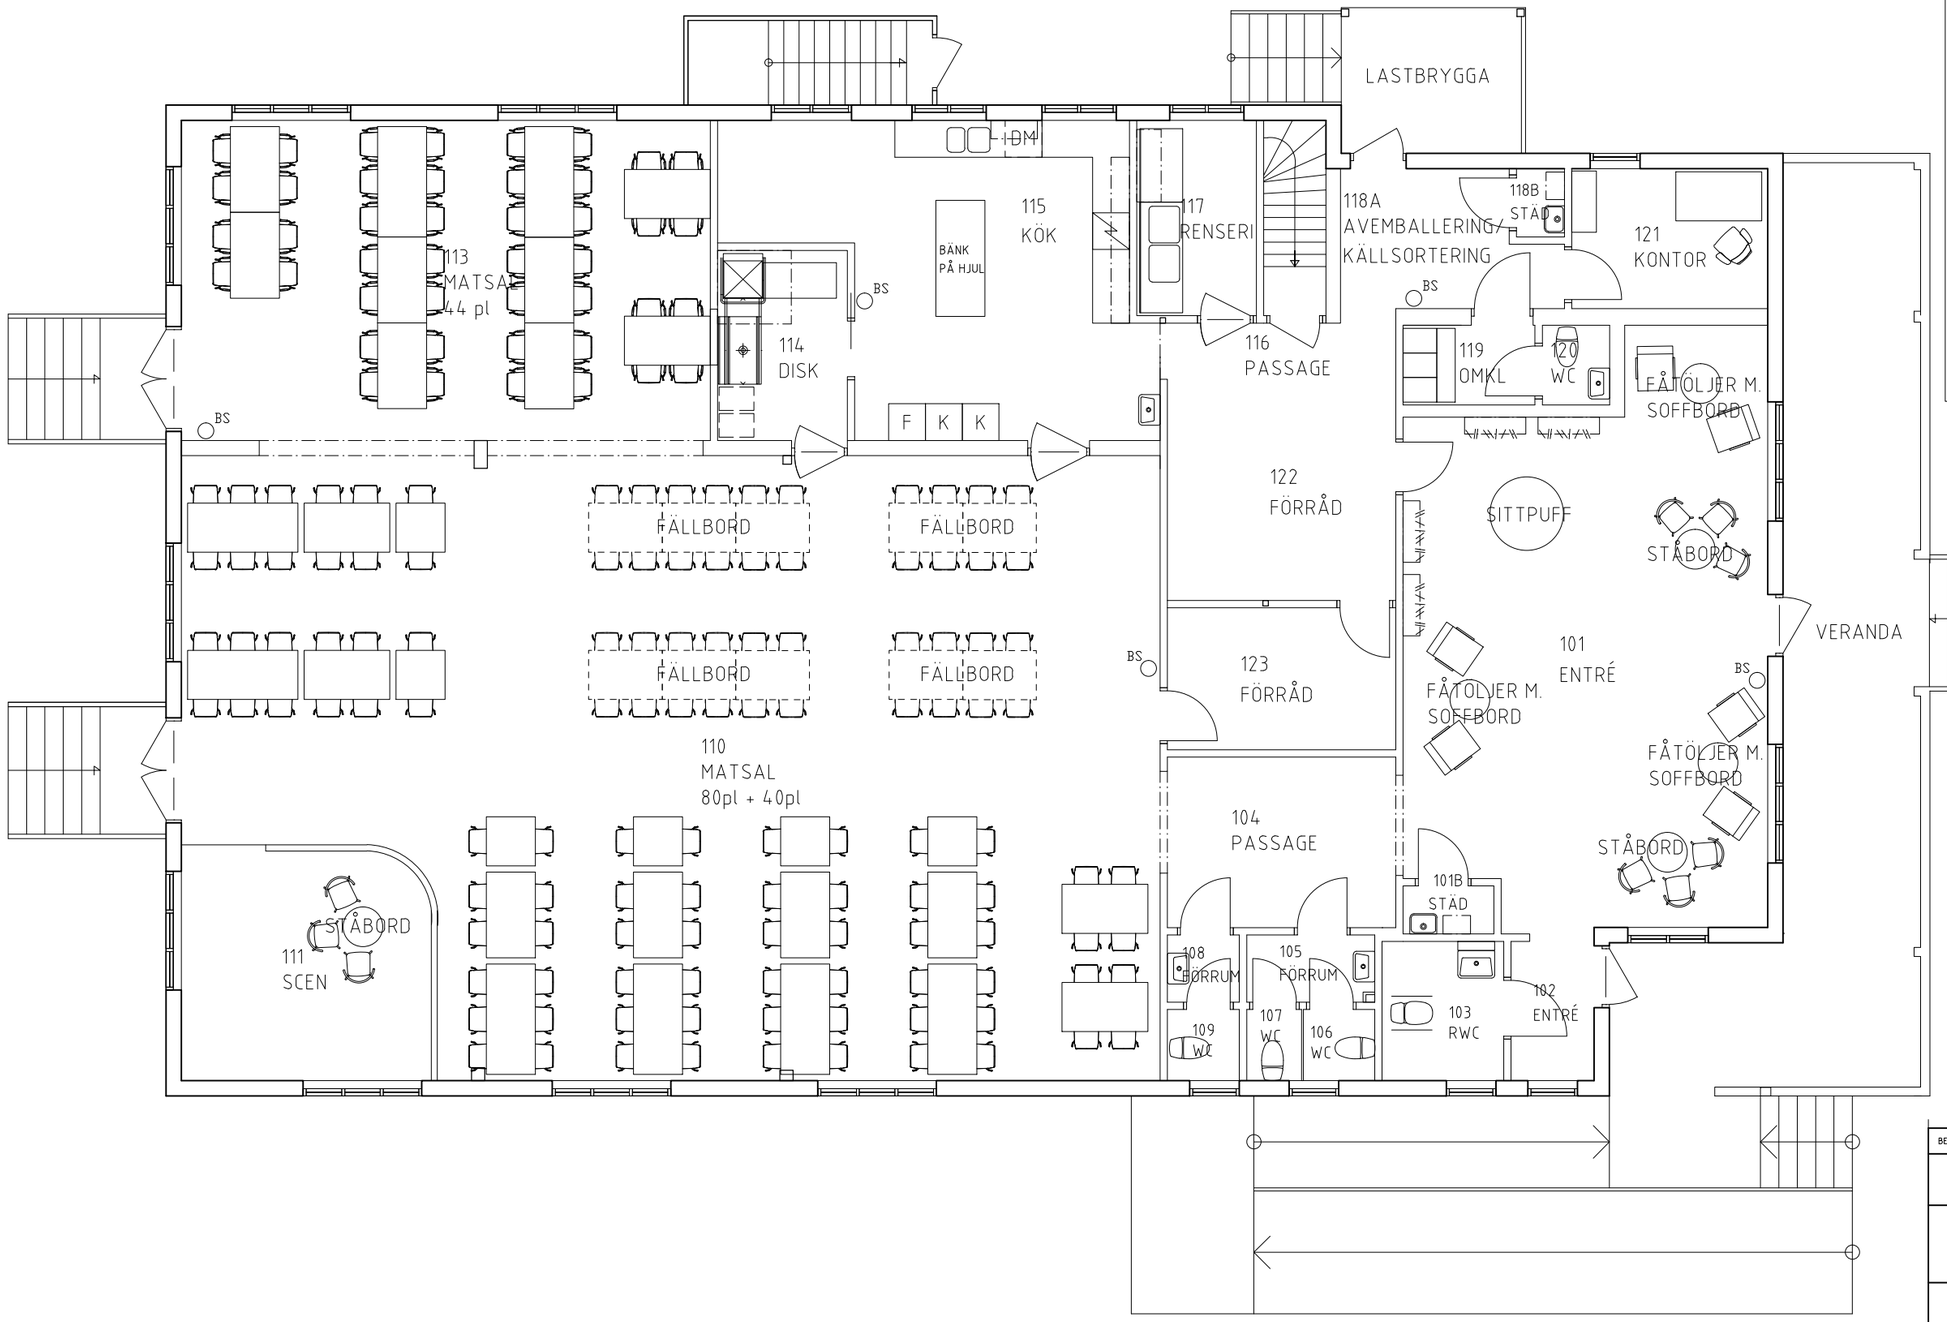

MÖBLERINGSANVISNINGAR

KLÄDDA STOLAR MED GRÖN SITS I
110 MATSAL

STOLAR MED FLÄTAD SITS I 113 MATSAL

FÄLLBORD PLACERAS PÅ VAGNAR I
122 FÖRRÅD

STOLAR MED KROMADE BEN PLACERAS I
122 FÖRRÅD PÅ STOLSVAGNAR
RESTERANDE PÅ GOLV.

BET	ANT	ÄNDRINGEN AVSER	DATUM	SIGN

PRELIMINÄRHANDLING

LJUSDALS FOLKPARK

Ljusdals Kommun
FASTIGHET
827 80 LJUSDAL Tel: 0651-180 00 E-post: gatapark@ljusdal.se

UPPDRAG NR	RITAD/KONSTR AV	HANDLÄGGARE
	HG	HG
DATUM	ANSVARIG	
	LÖ	

HÖGA 5:7, LJUSDALS KOMMUN
OMBYGGNAD RESTAURANG
PLAN

SKALA	NUMMER	BET
A3= 1:100 A1= 1:50	A-40.1-111	